


ПЛАН ЗАСТРОЙКИ

Профессия (WSR) – Сварочные технологии. Компетенция (WSI) – 10 Welding

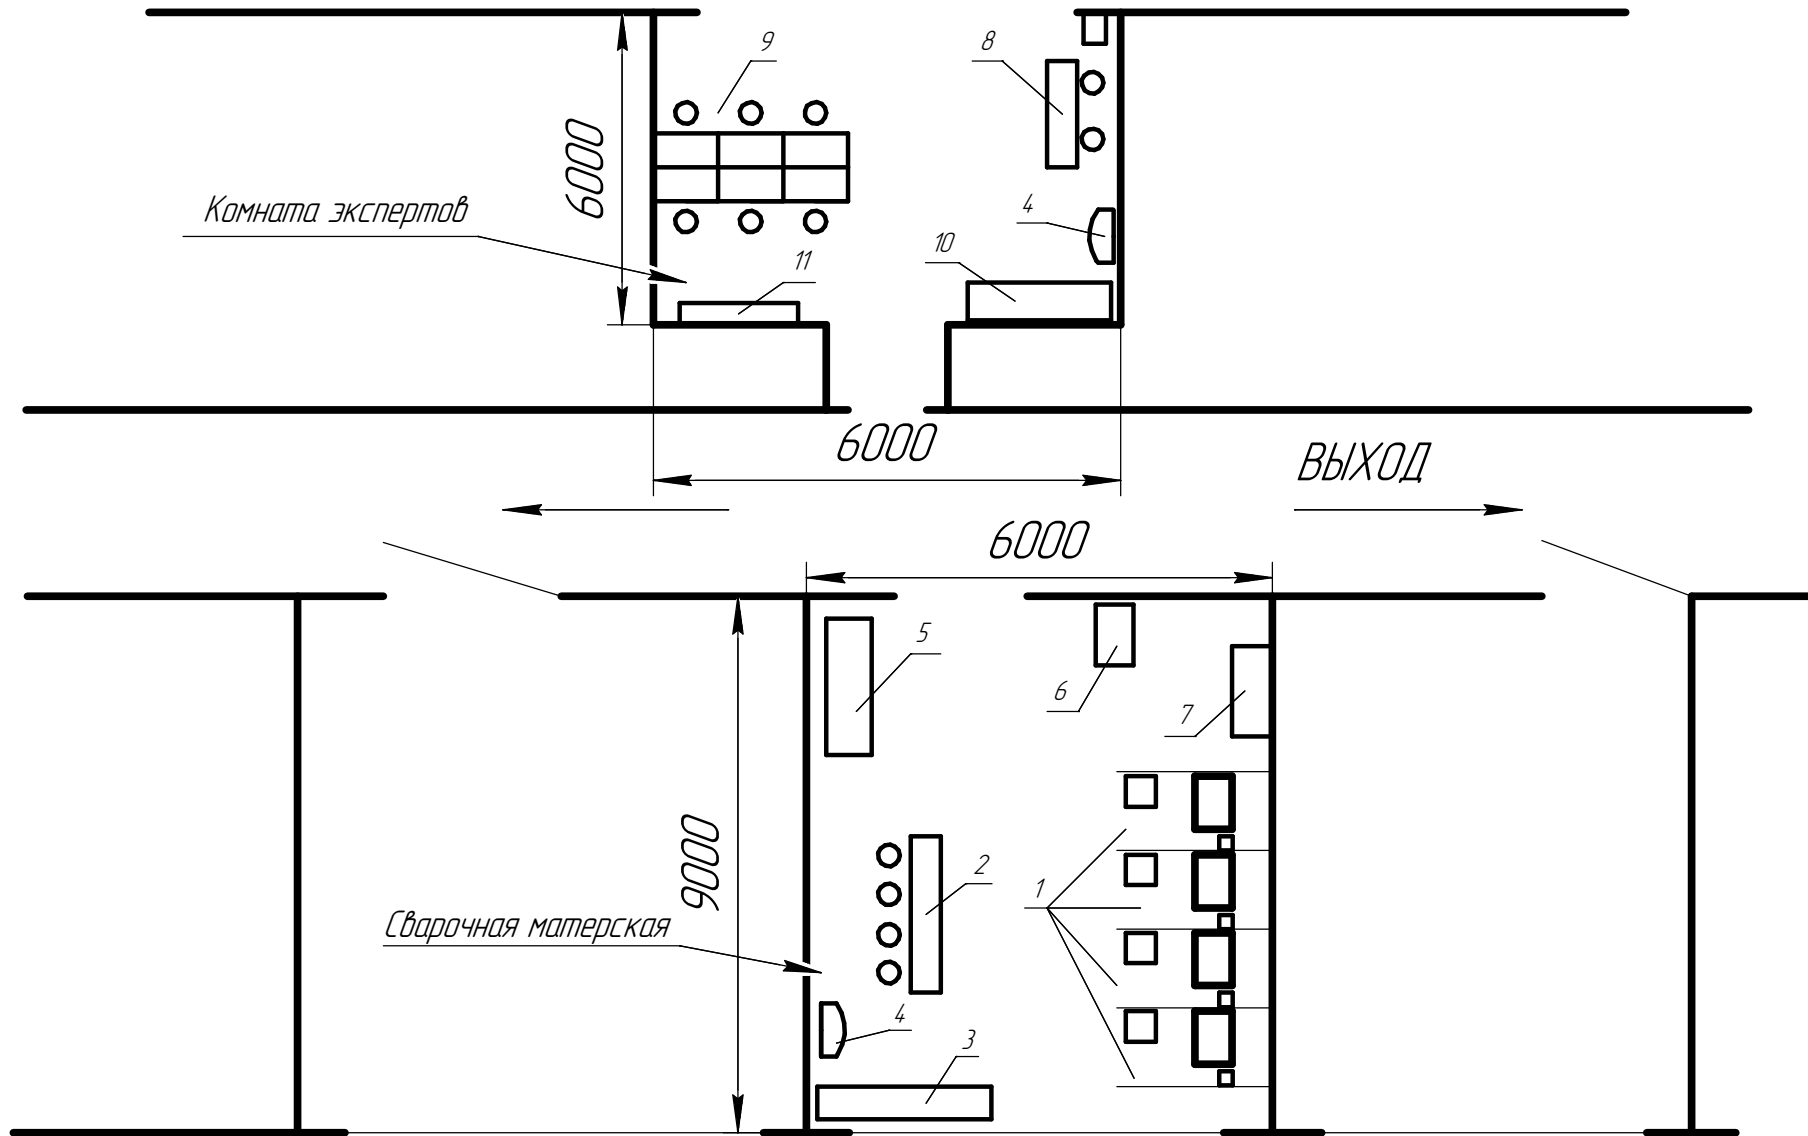

1 – рабочий пост сварщика (220V, 380V)

4 – куллер

7 – ШС

10 – стеллаж

2 – демонстрационный стол со стульями

5 – стелаж с КИИ и шаблонами

8 – компьютерный стол экспертов с МФУ

11 – шкаф

3 – склад

6 – заточная машина

9 – рабочие столы экспертов ноутбуками

12 – шкаф металлический

КОМПАС-3D V16 Напе © 2015 ООО "АСЮН-Системы проектирования", Россия. Все права защищены.

Не для коммерческого использования